


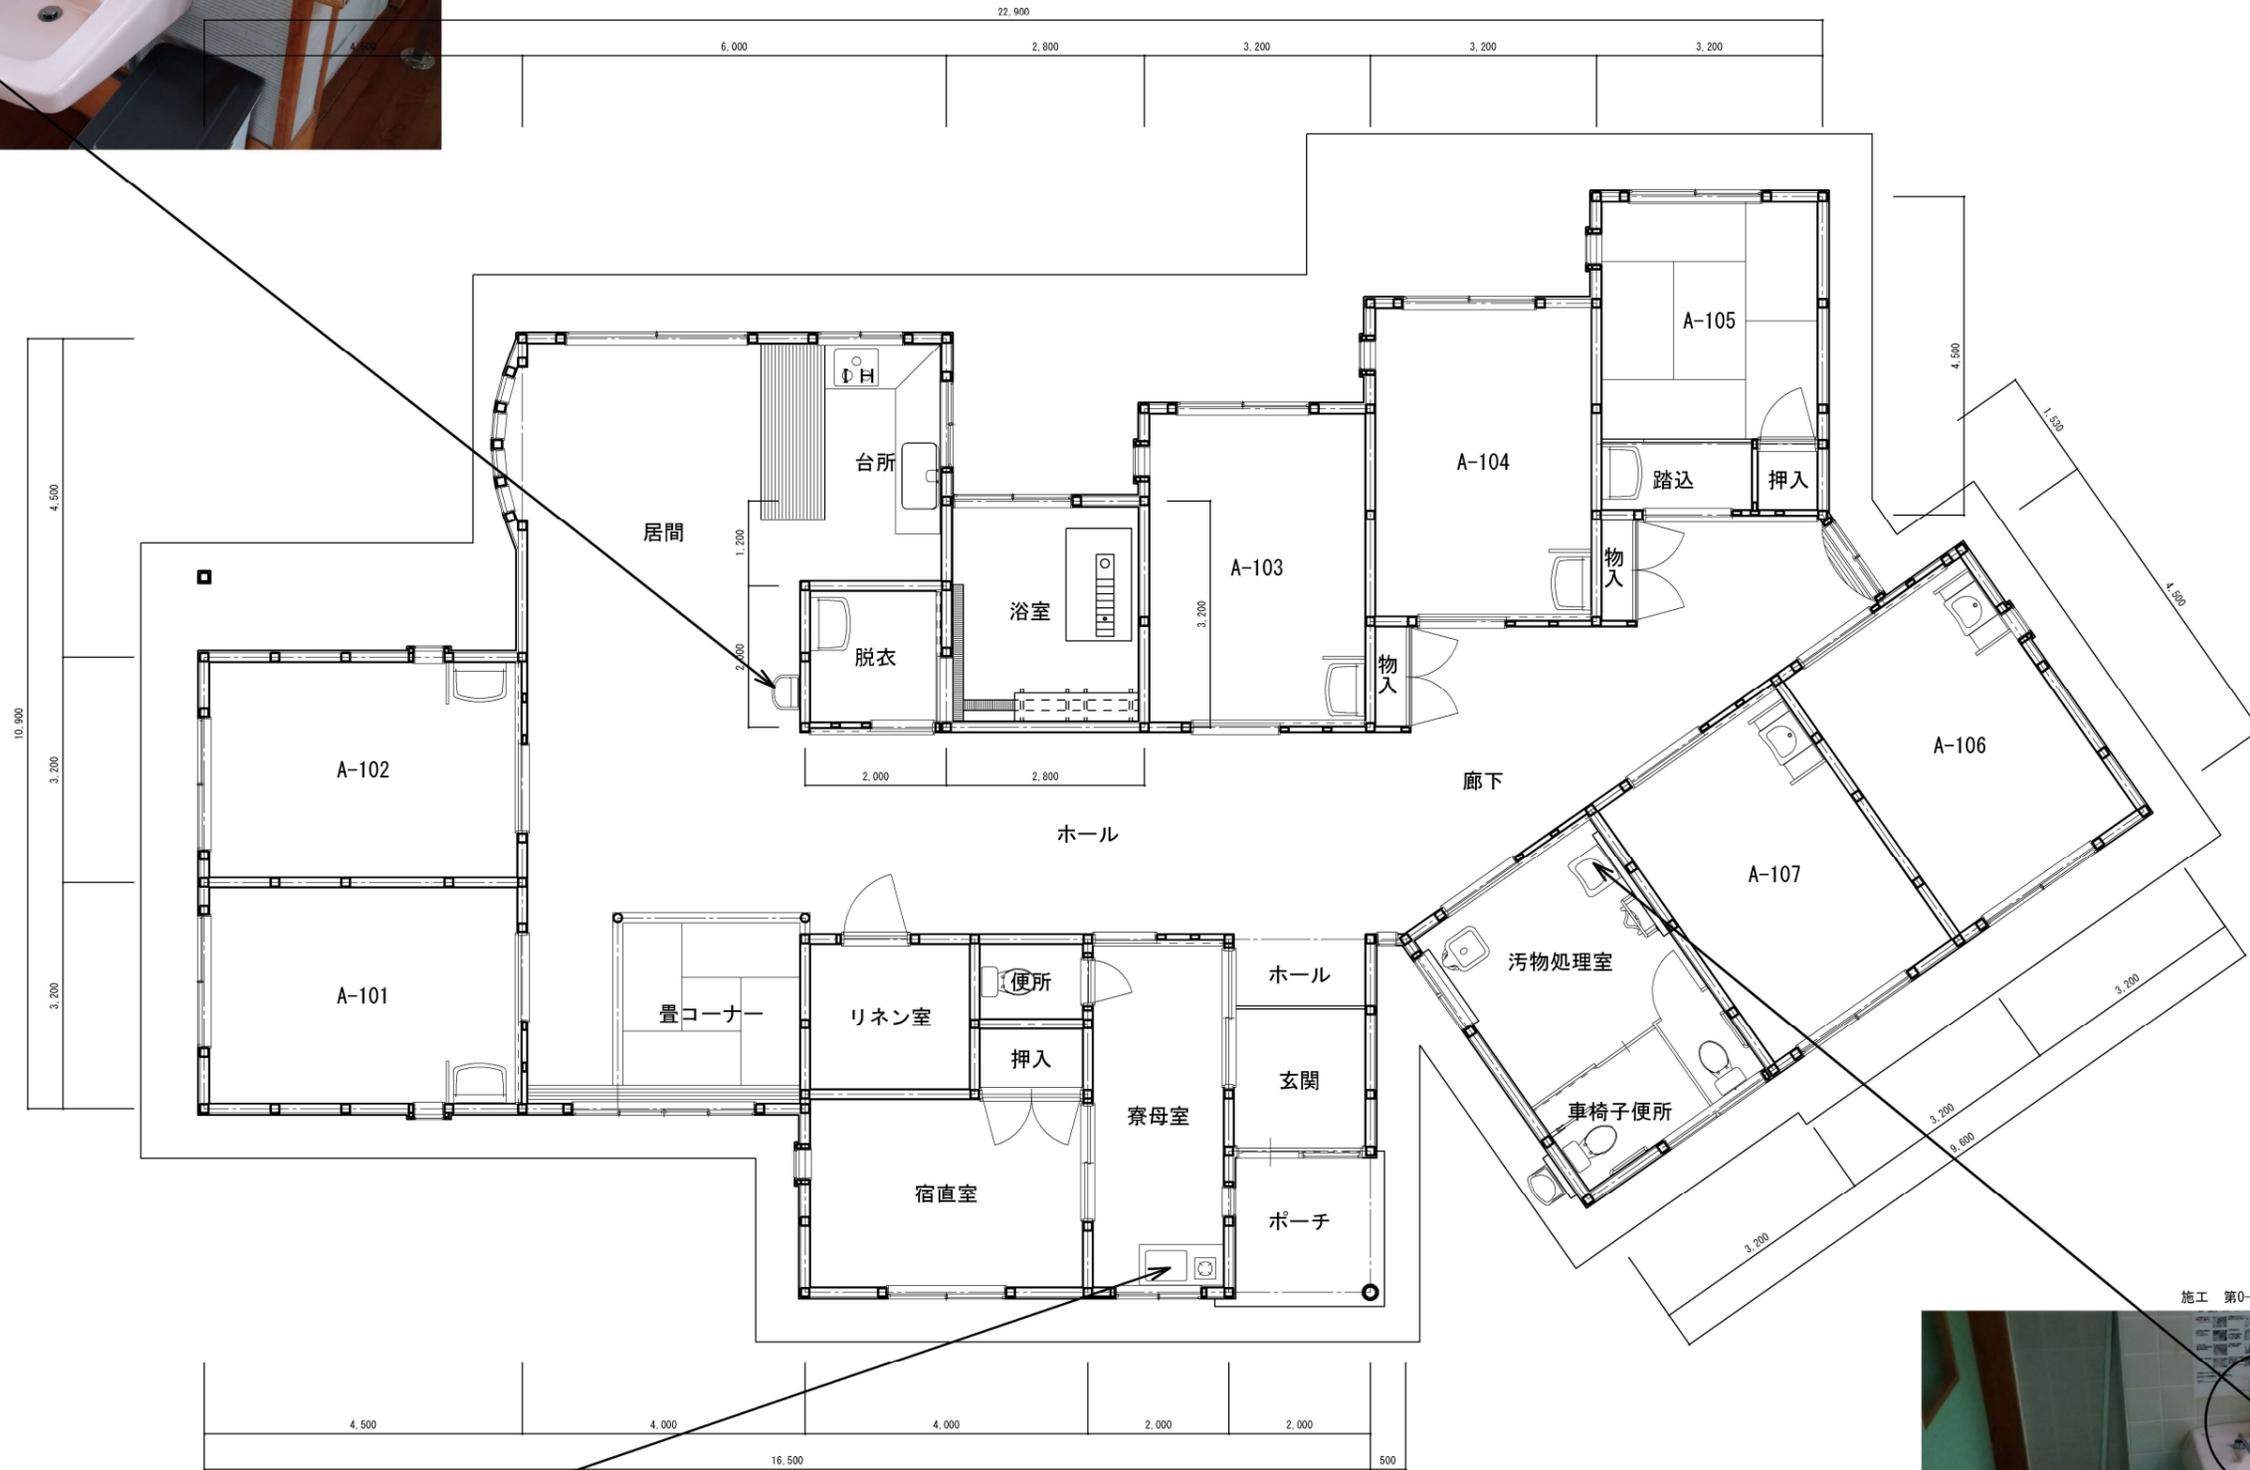

施工 第0-0023号内訳表参照



施工 第0-0025号内訳表参照



施工 第0-0024号内訳表参照

工事場所

兵庫県朝来市新井148 地内

工事名称

あさがおホール グループホーム
社会福祉法人ひまわり自動水栓化事業

GH-A

社会福祉法人ひまわり