



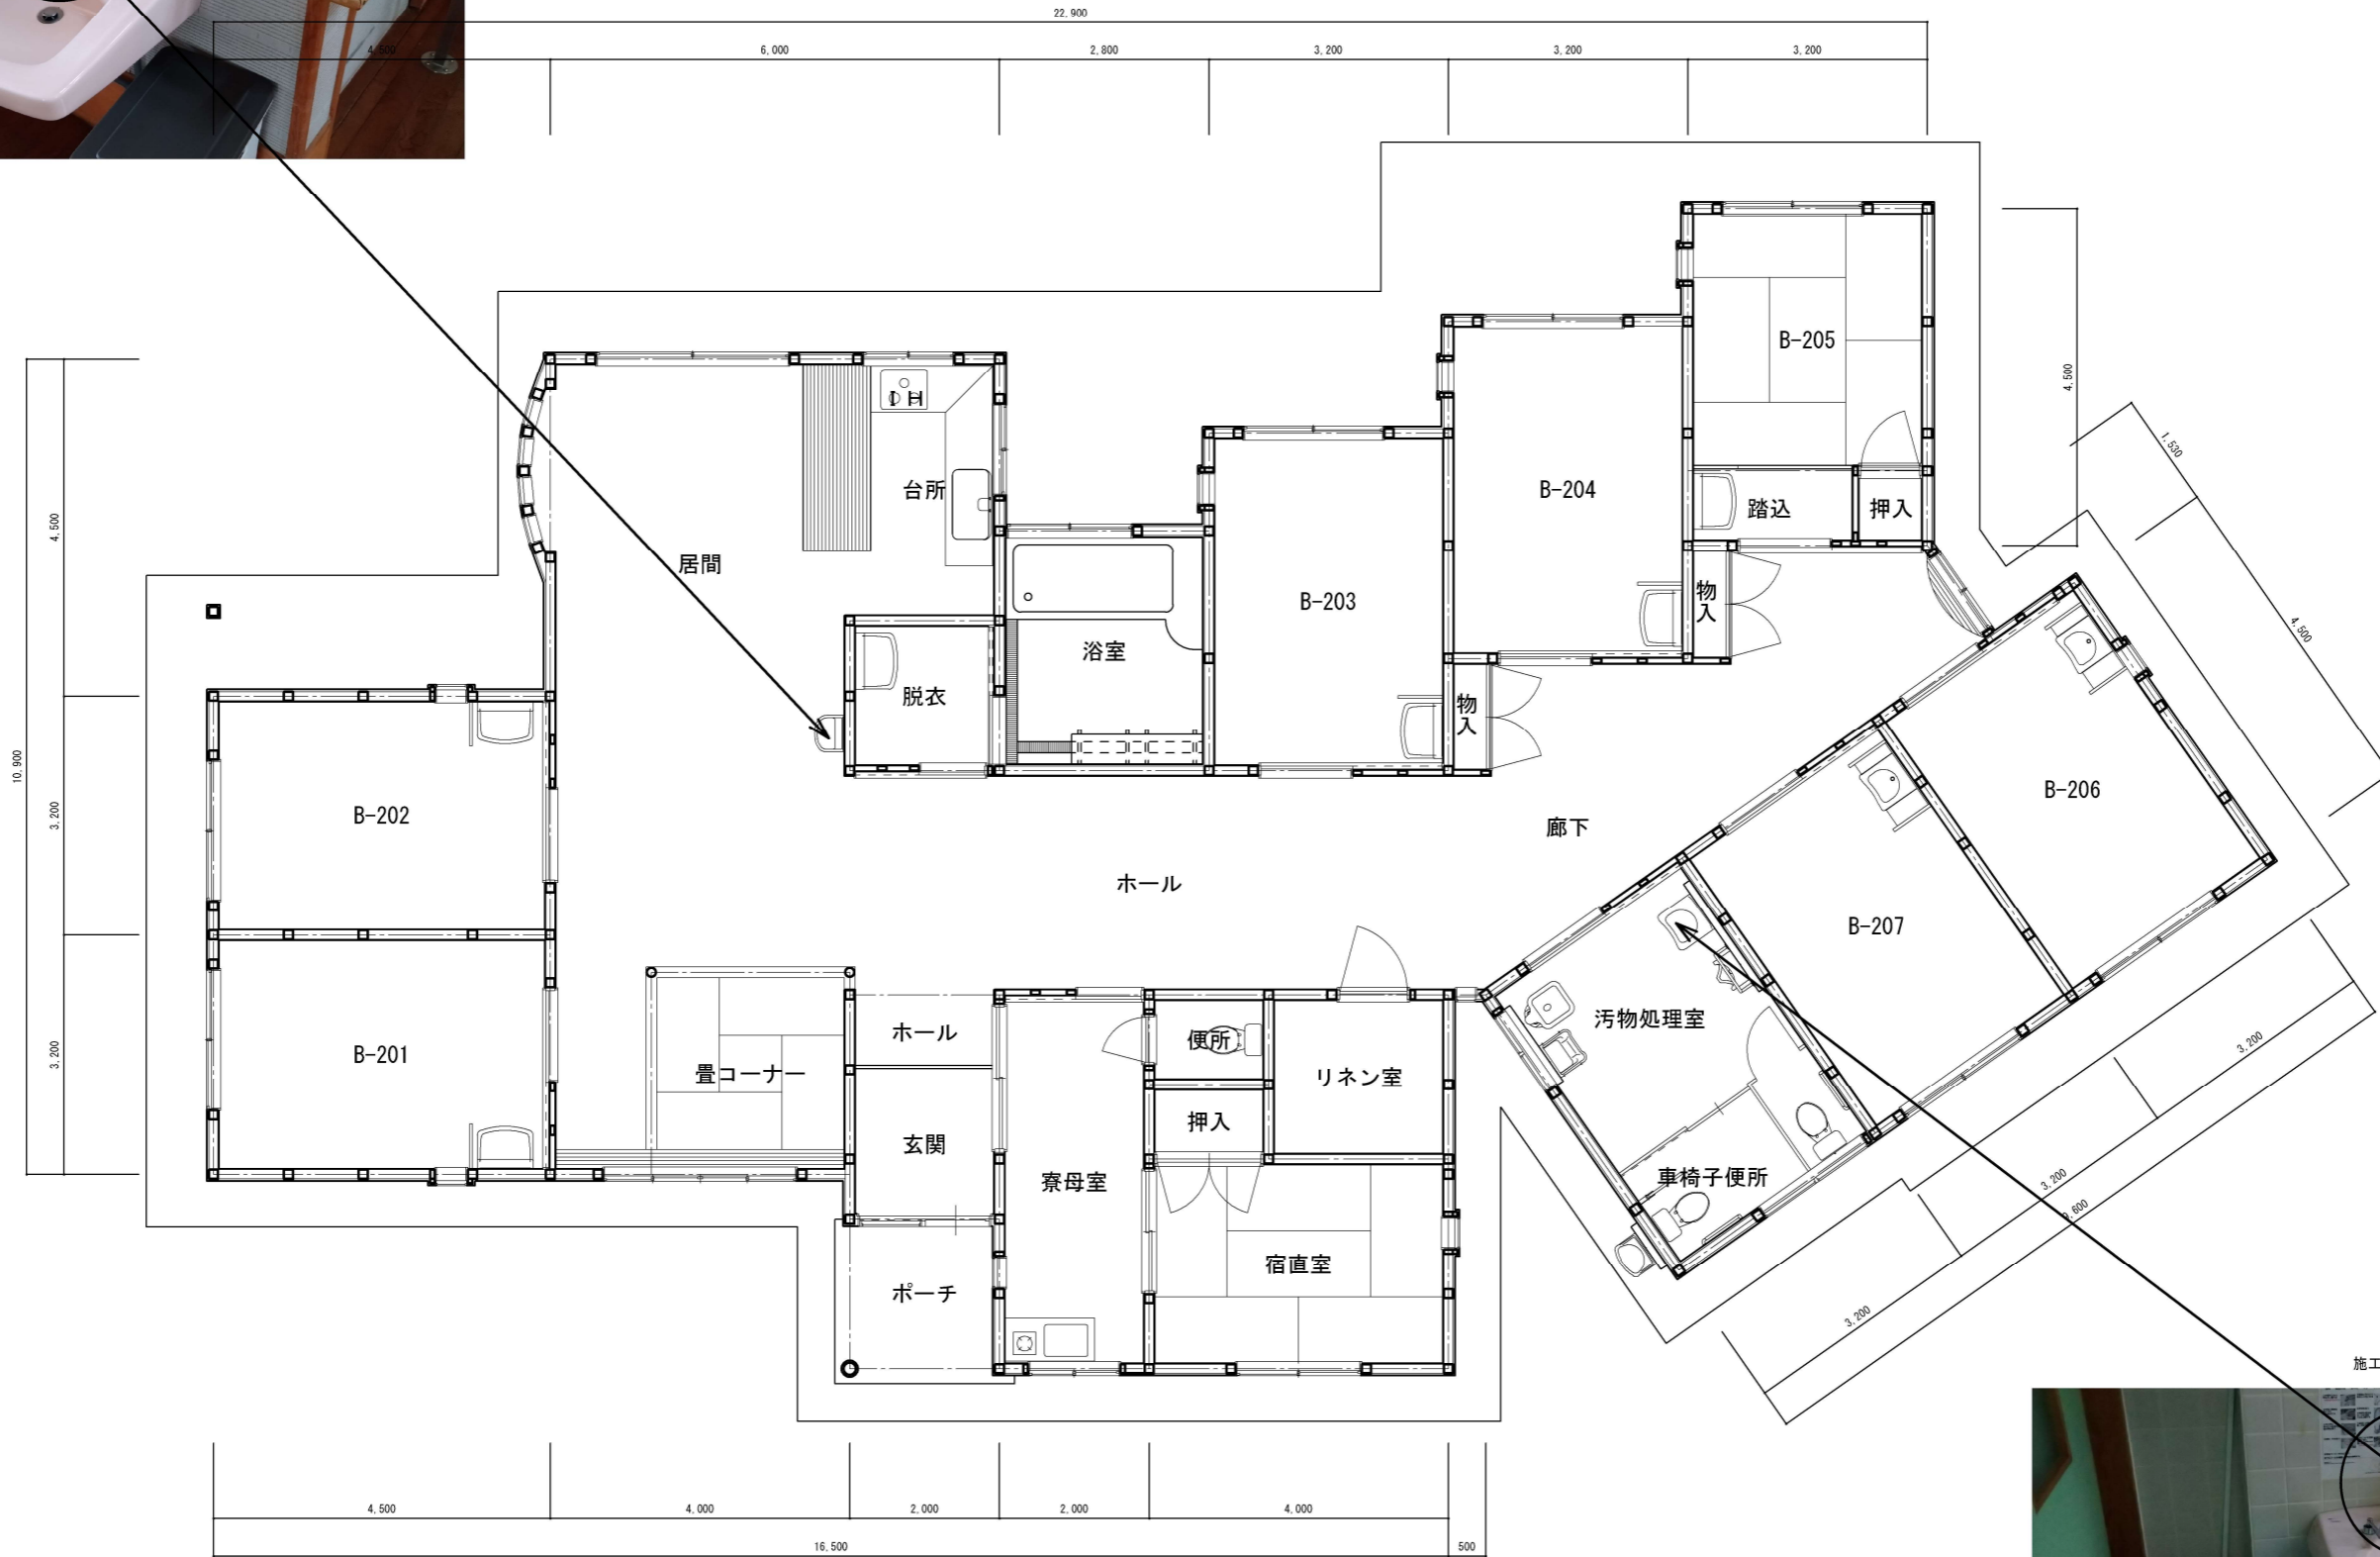

施工 第0-0026号内訳表参照

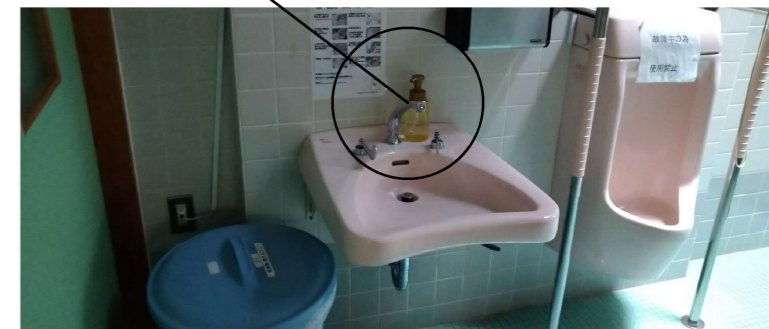

施工 第0-0027号内訳表参照



工事場所
 兵庫県朝来市新井148 地内
 工事名称
 あさがおホール グループホーム
 社会福祉法人ひまわり自動水栓化事業

GH-B

社会福祉法人ひまわり