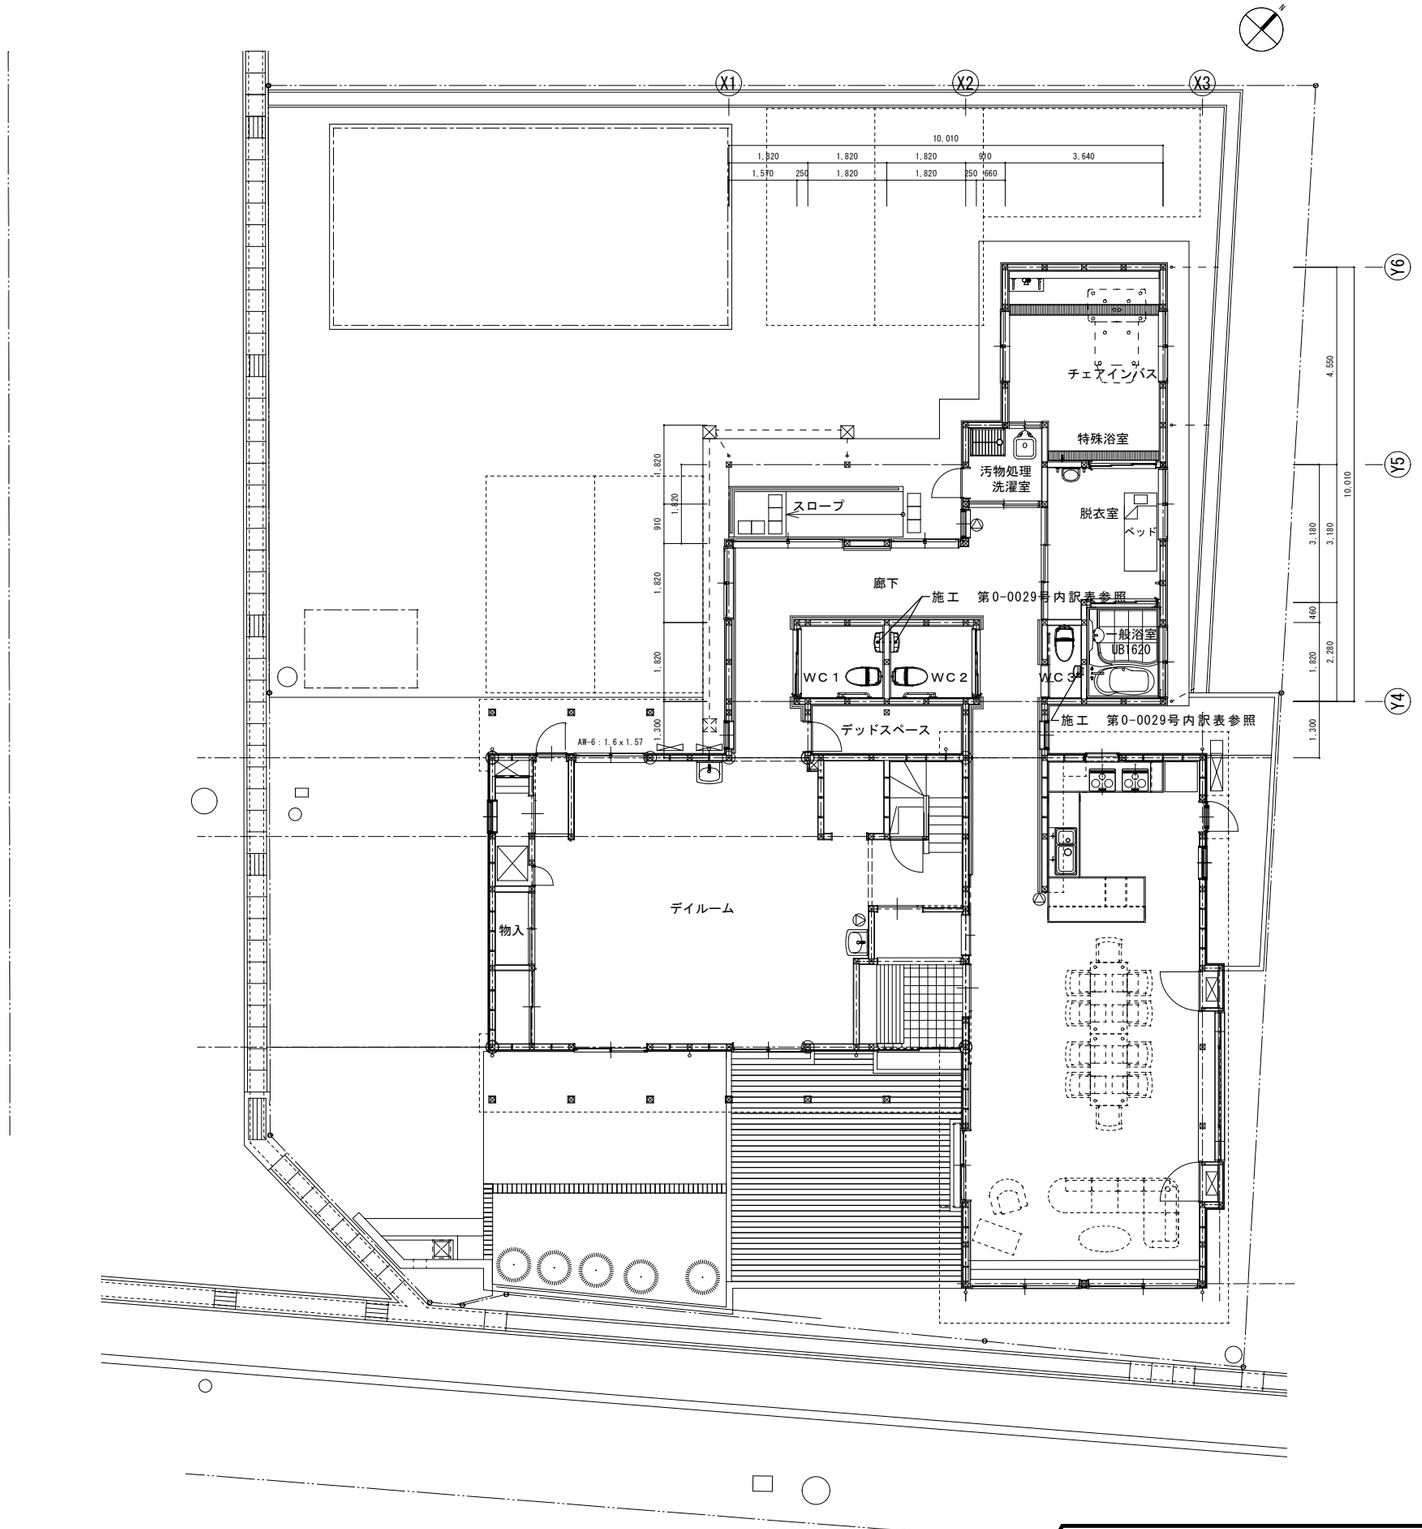

配置図兼1階平面図

工事場所
朝来市和田山町安井820-10、820-11
工事名称
RONDO浴室廻り増築工事・既存改修工事
社会福祉法人ひまわり自動水栓化事業

社会福祉法人ひまわり